


מבנה 110*130

Arbel Strauss
ארבל שטראוס

H-El110X145STD


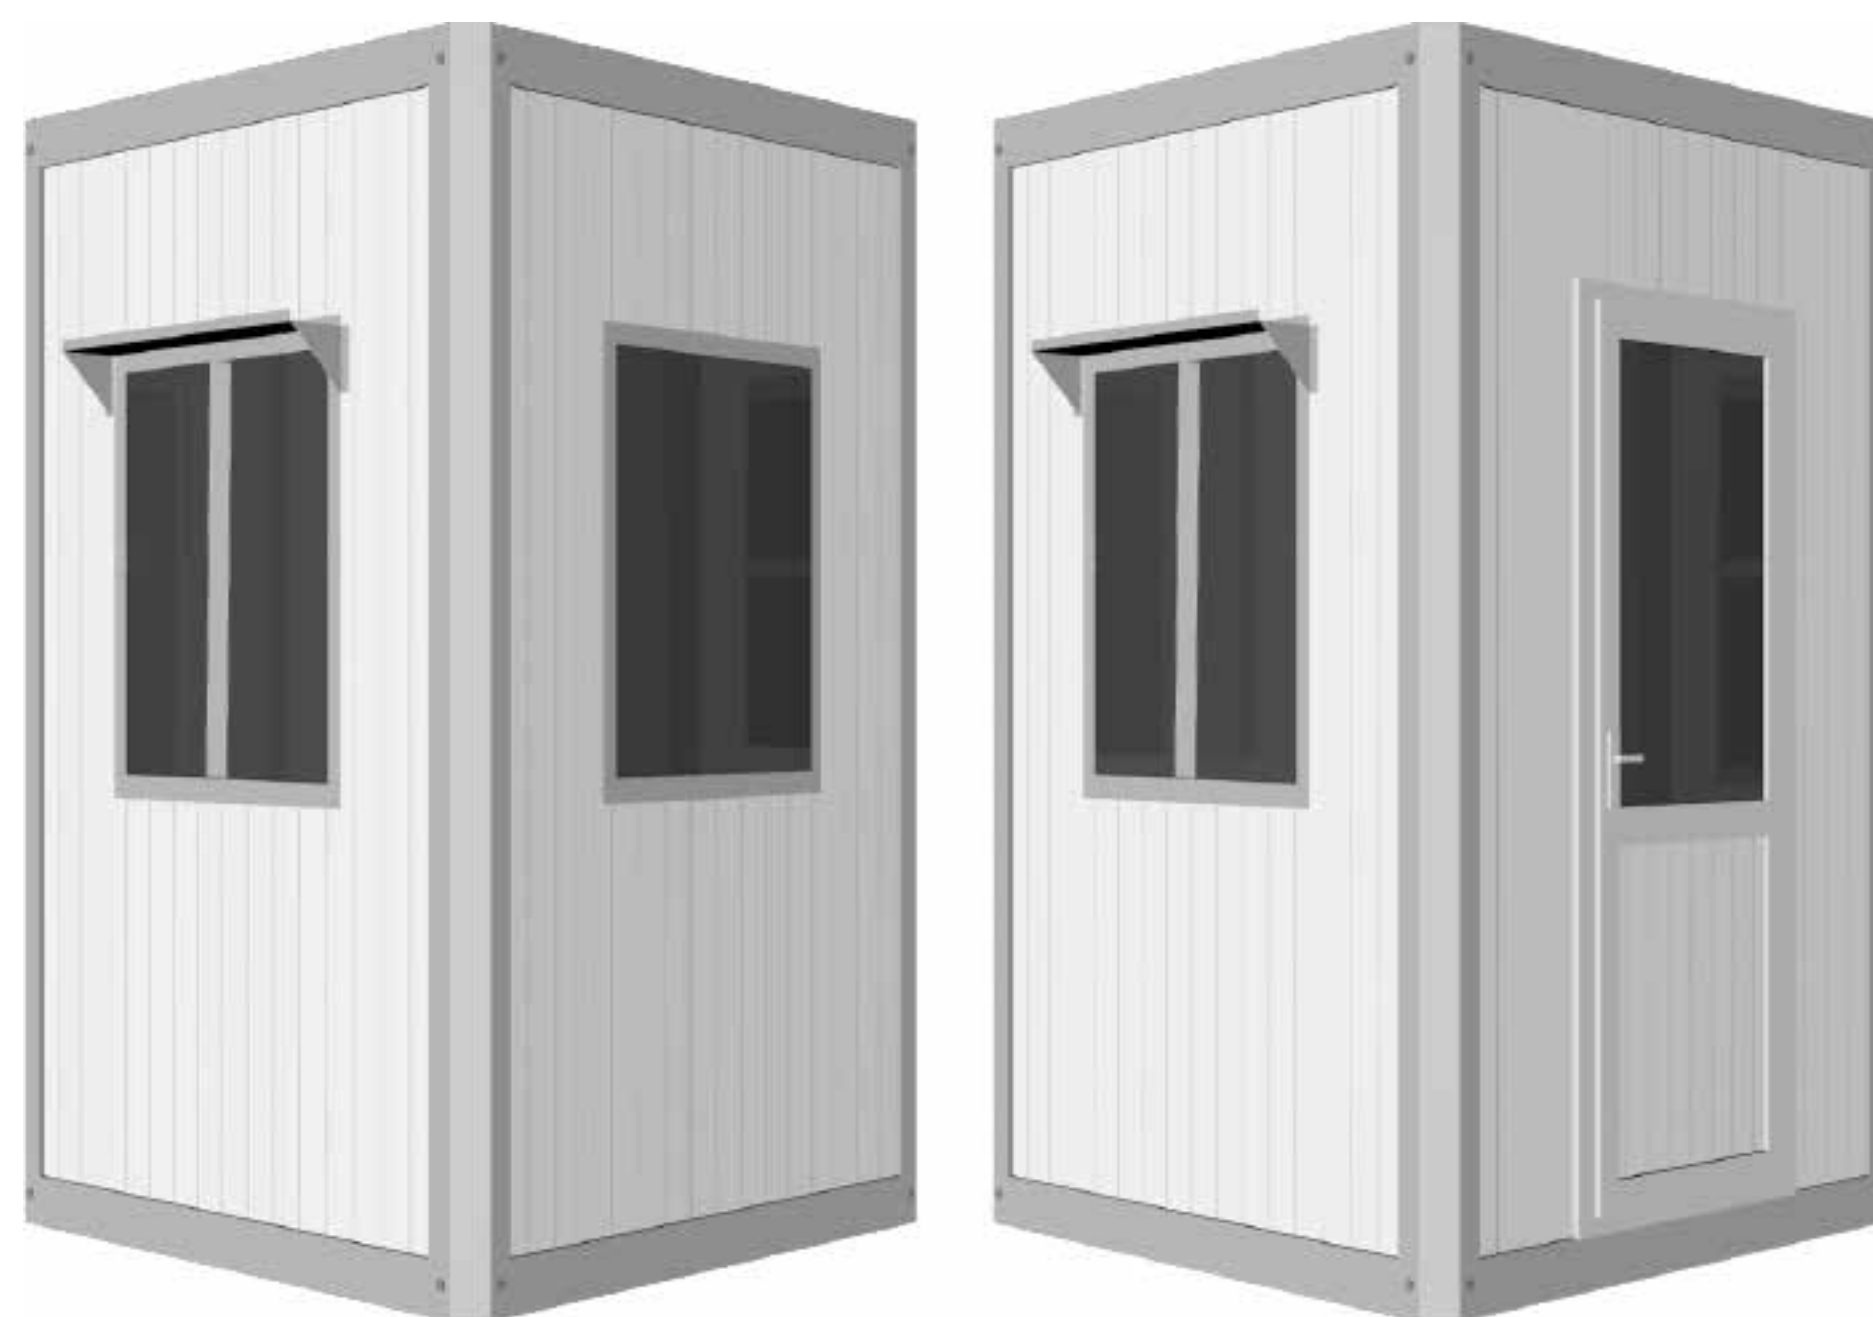


2

4

3

1

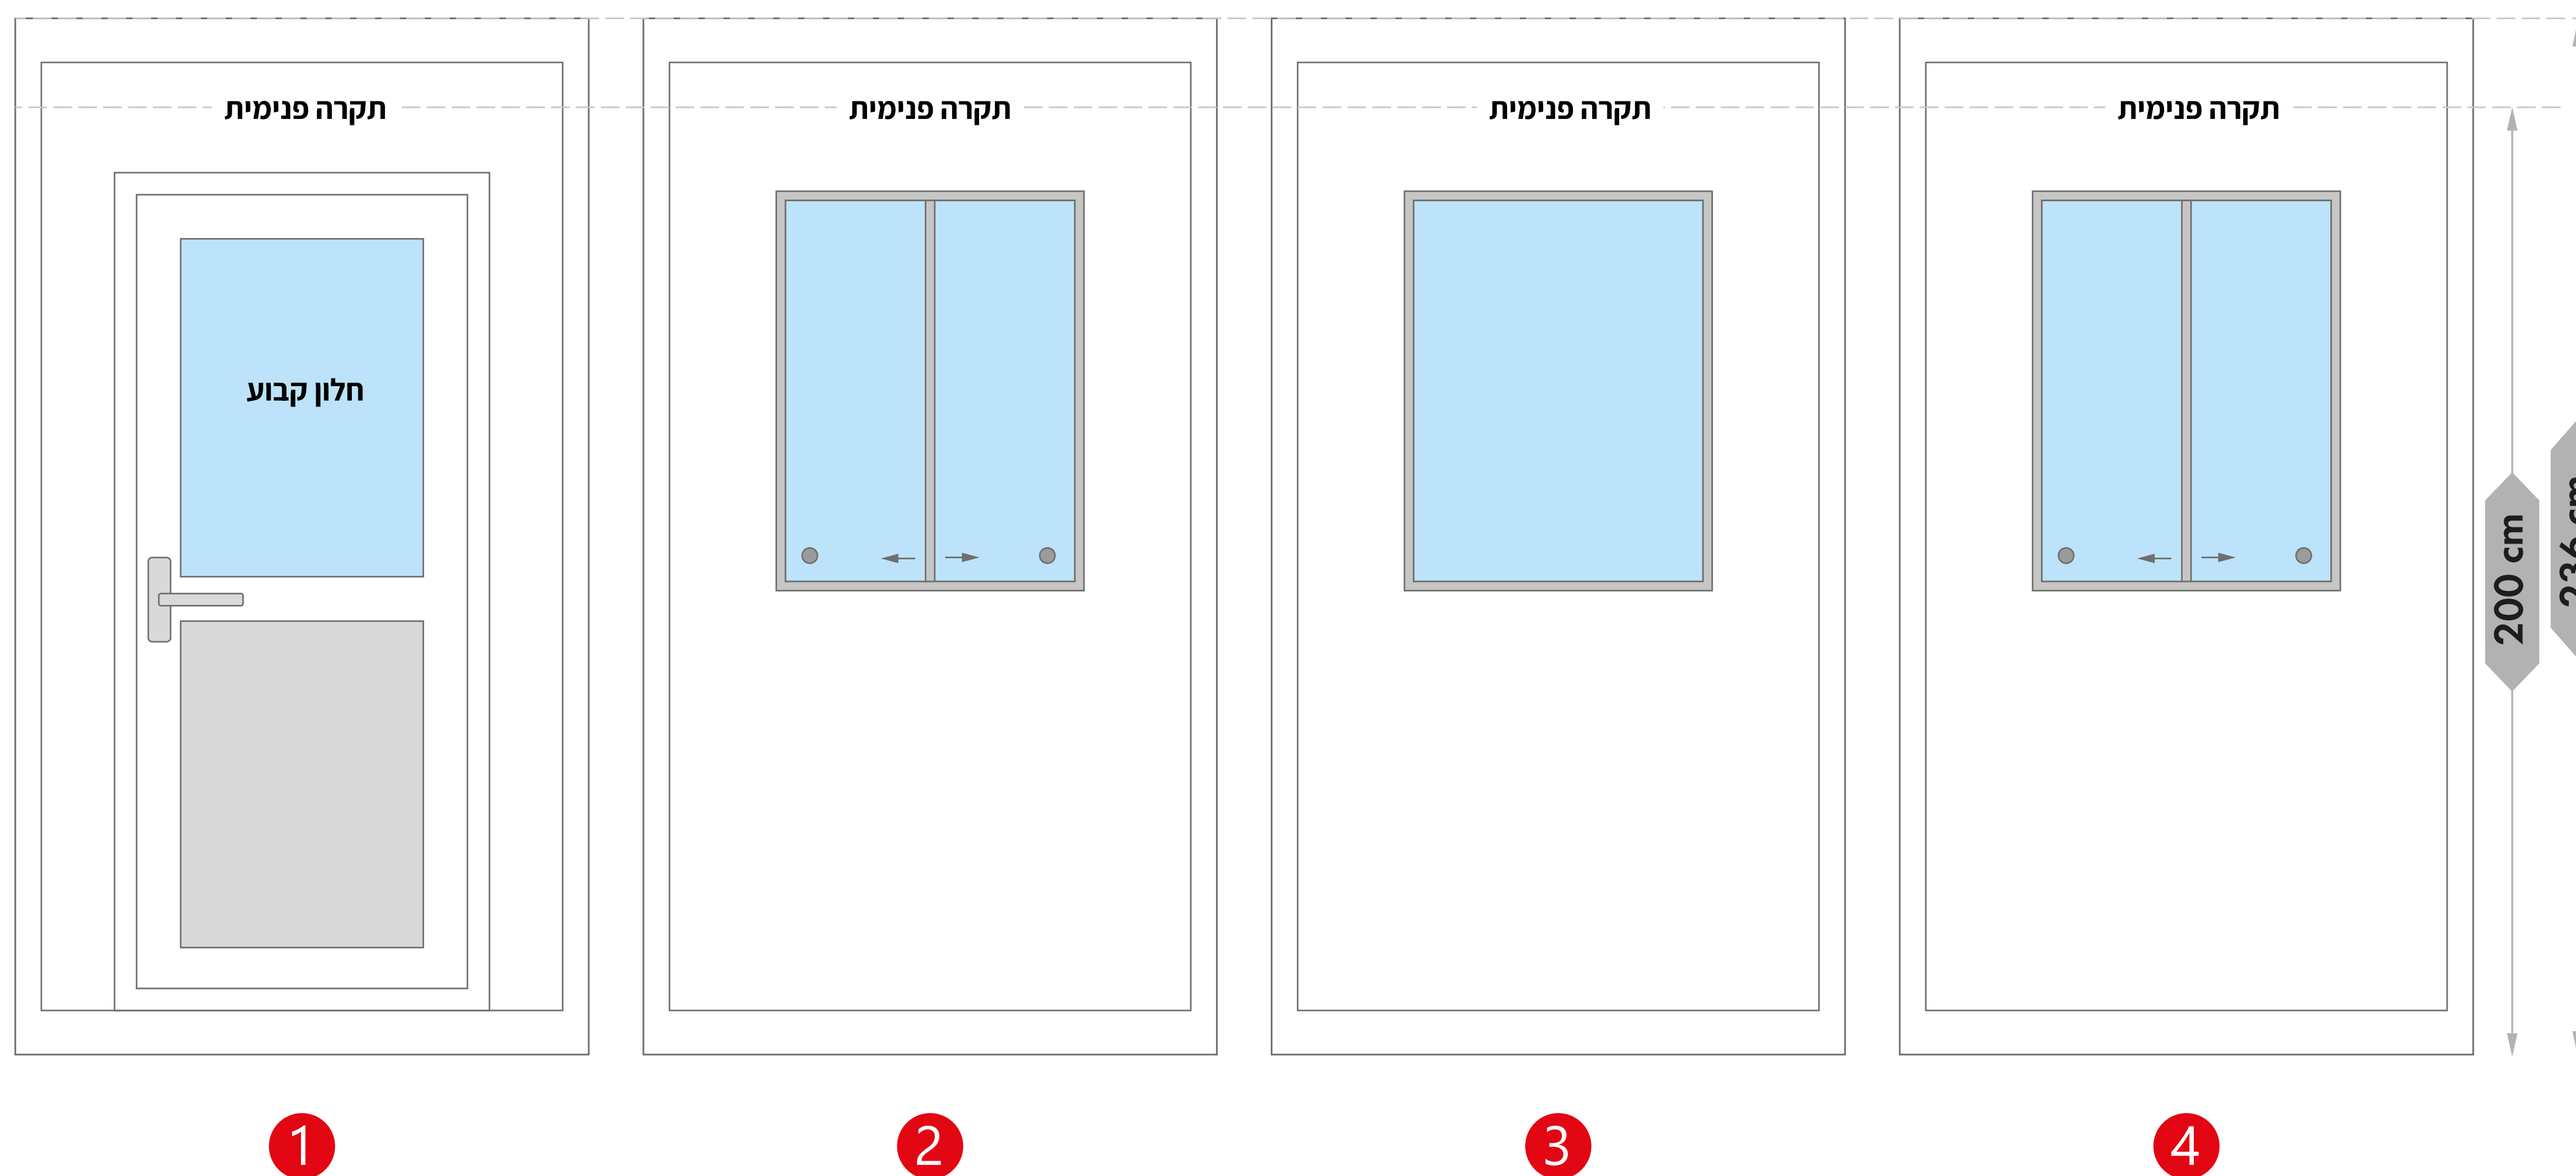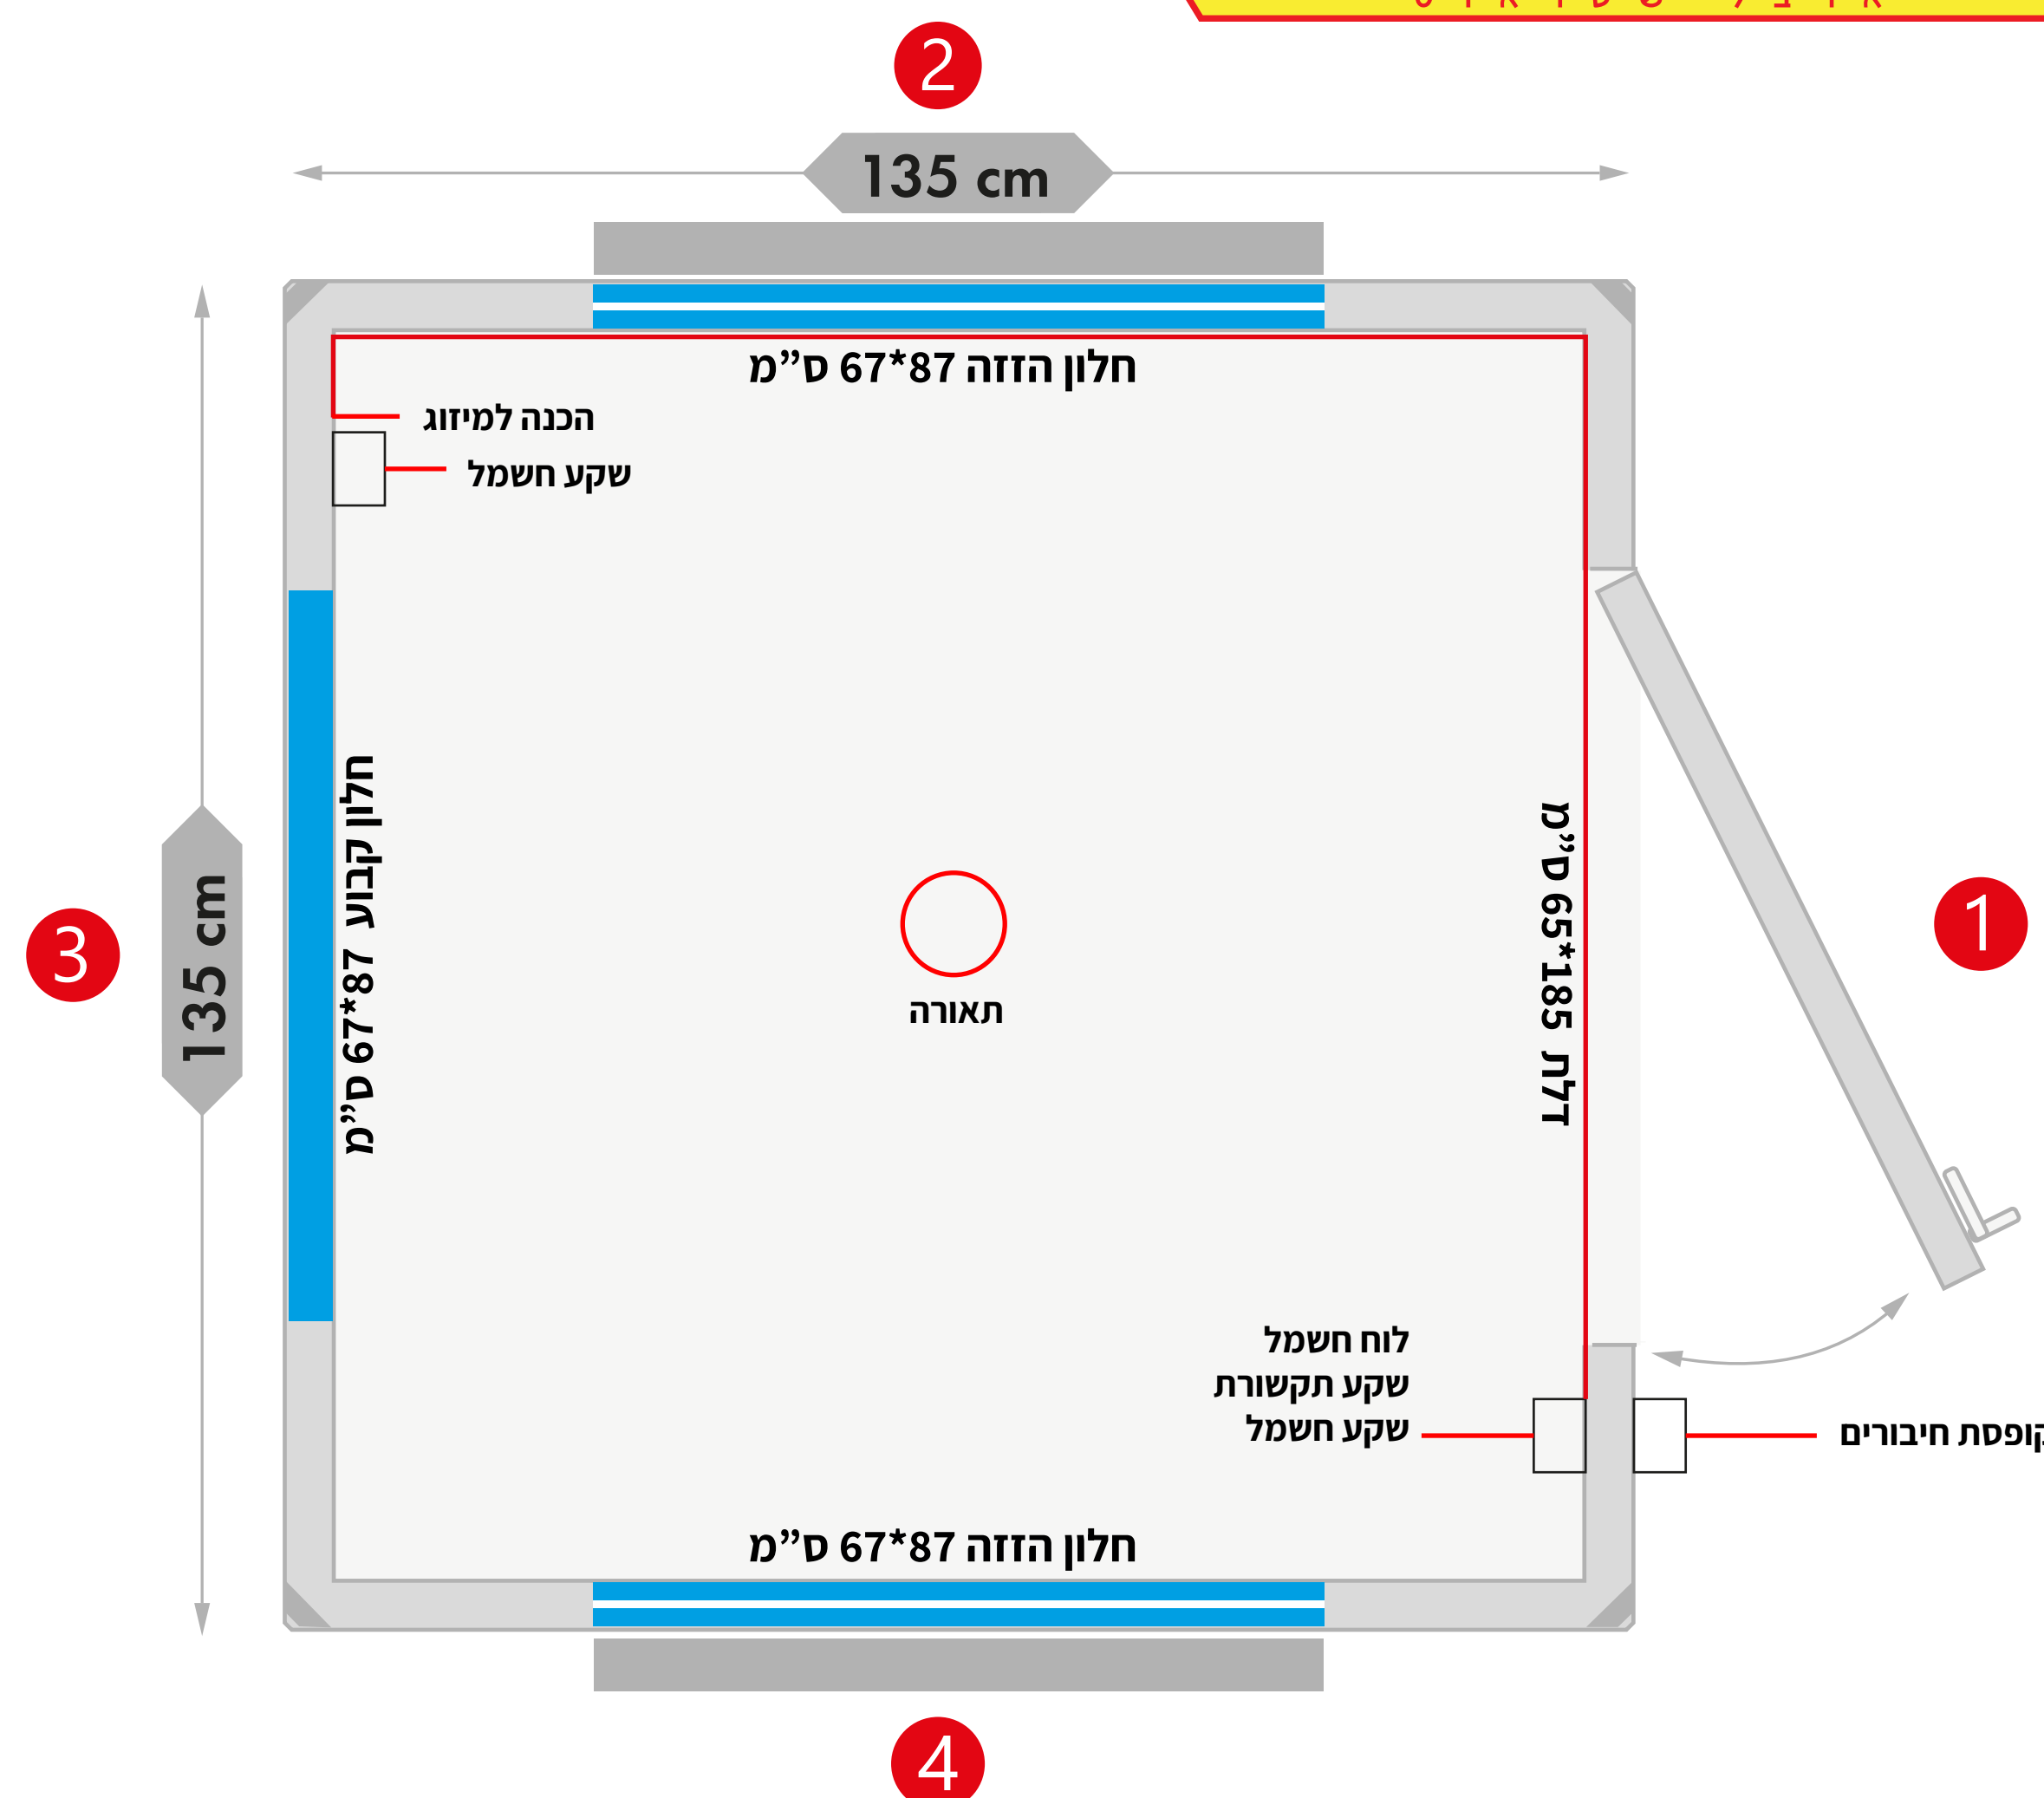

1

2

3

4

cabin-container.asclean.co.il

*השרטוטים והמידות להמחשה בלבד. לקבלת נתונים מדויקים יש לפנות לנציג המכירות בהתאם למלאי הקיים.

ארבל שטראוס בע"מ | טל 04-9113418 | פקס 04-6306010 | info@arbelstrauss.com | יקנעם המושבה ארבל שטראוס | כתובת למשלוח דואר מושב חיבת ציון מיקוד 3888500